

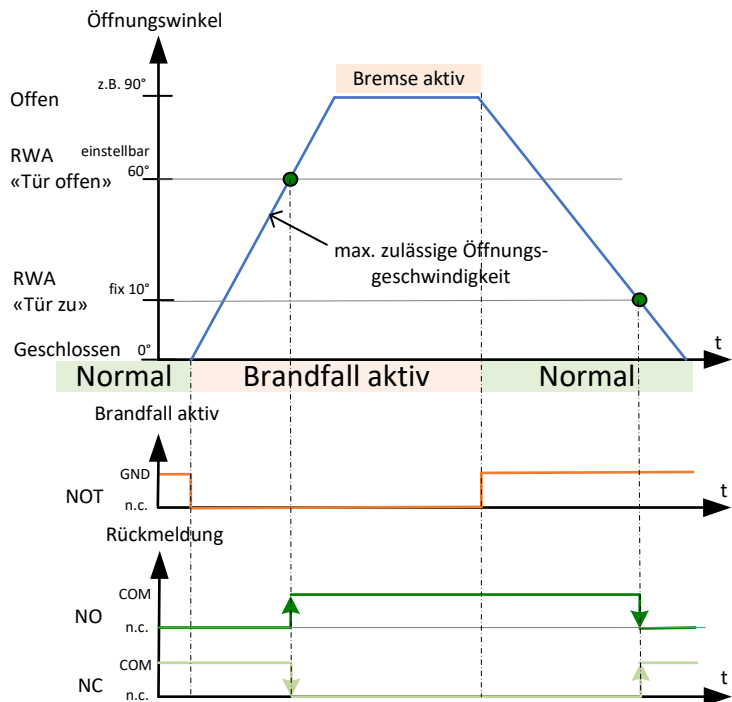
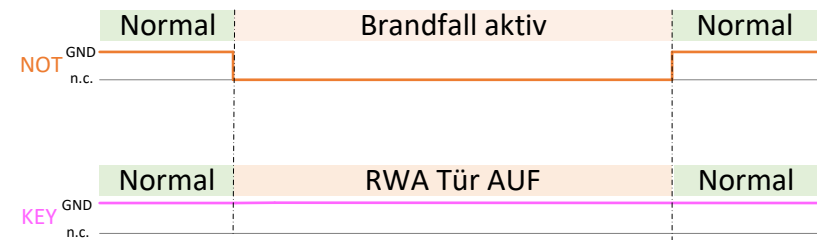


# Elektroschema RWA-Funktion mit smartdoor TURN (MRWA, LRWA, NRWA)

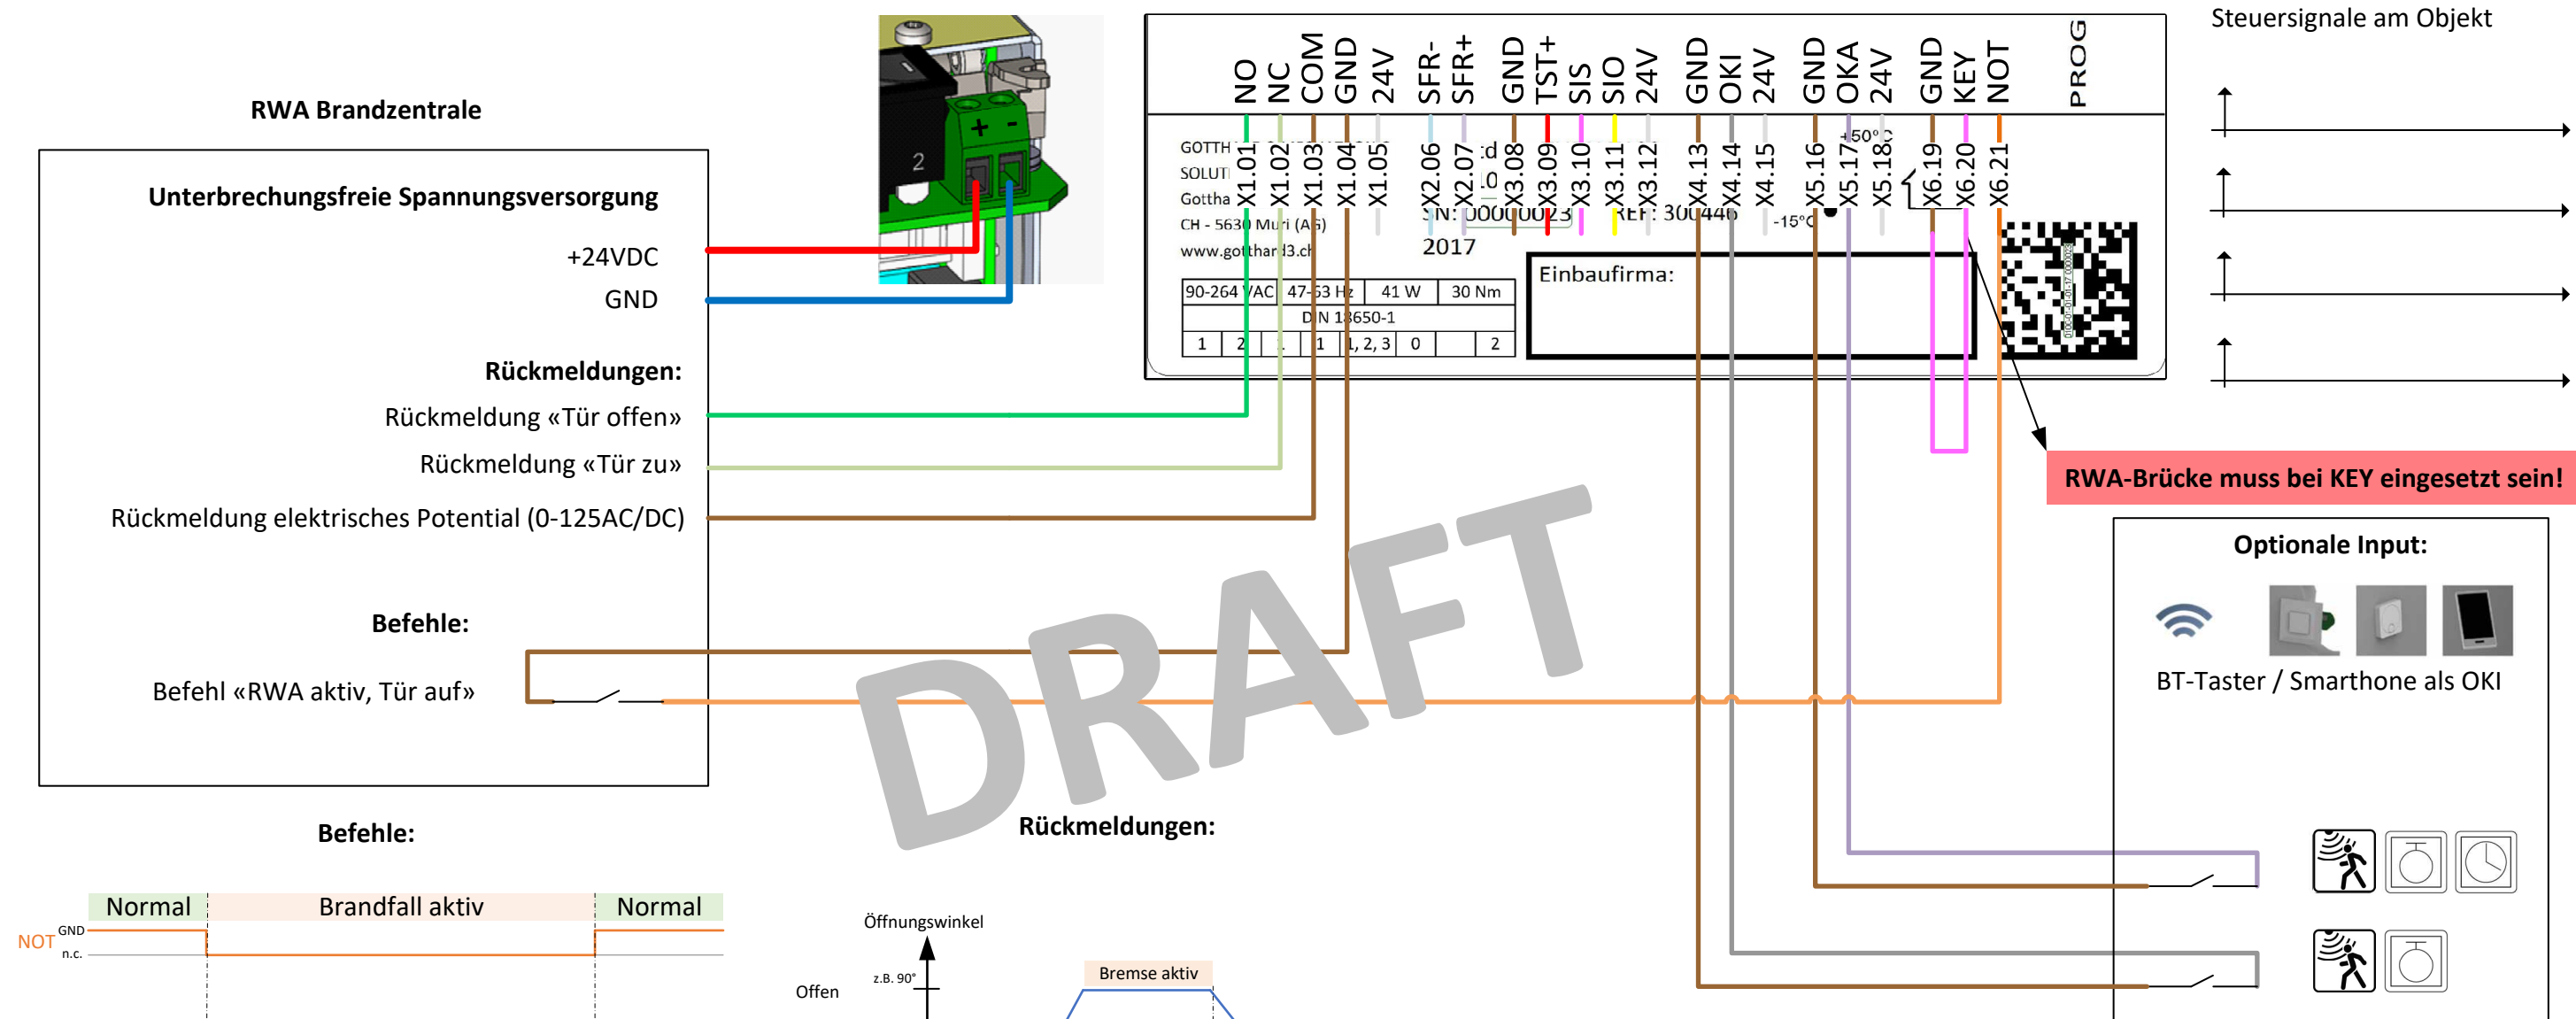

# Elektroschema RWA-Funktion mit smartdoor TURN (mit Schloss)

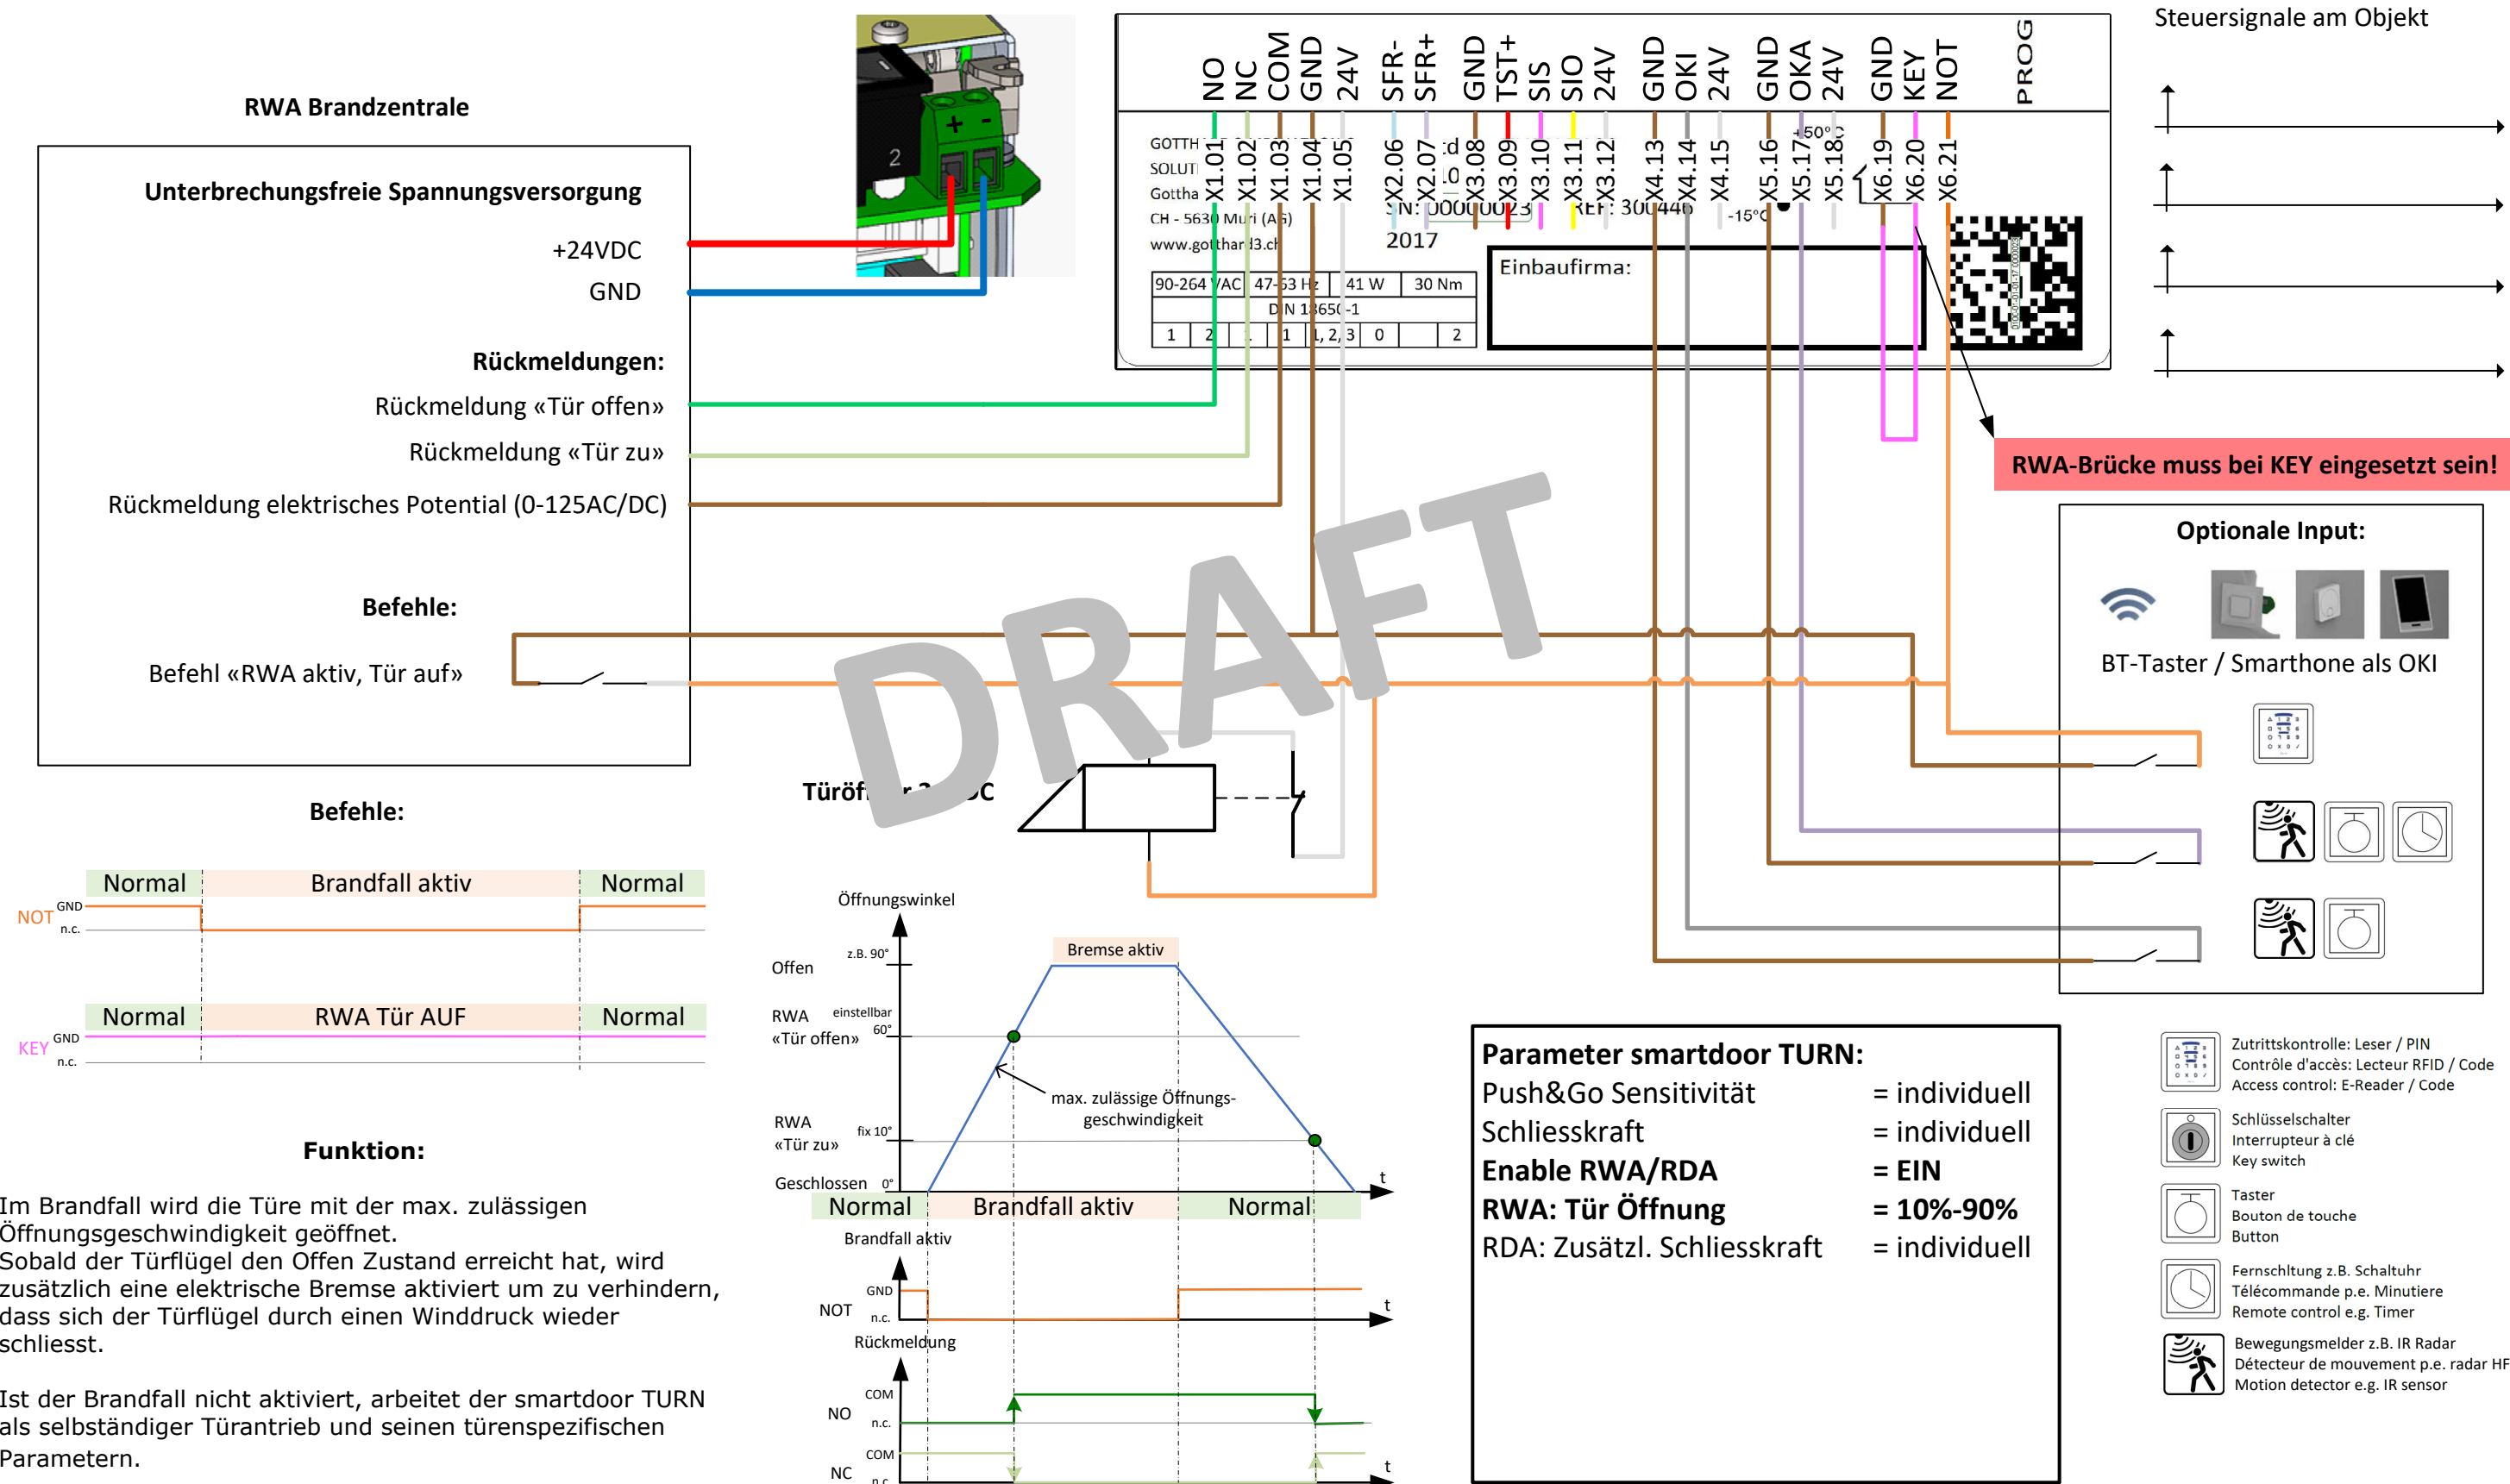

# Elektroschema RDA-Funktion mit smartdoor TURN (Rauchschutz-Druck-Anlage)

